


Технически показатели	по ПУП	по Проект
Площ УПИ	23 583,00кв.м	23 583,00кв.м
Площ на ПИ	13 583,00кв.м	13 583,00кв.м
ЗП за Пл.	1 266,40кв.м	1 006,30кв.м
РЗП за КИИТ	4 432,40кв.м	4 429,64кв.м
Обща РЗП с подземни части	6 012,80кв.м
Плътност на застрояване	40,00%	33,57%
Кинт	1,20	1,09
Минимално озеленяване	20%	22,50%
Максимална височина	15,00м	15,00м

ЛЕГЕНДА ПАРКОВО ОБЗАВЕЖДАНЕ

- ДВЕ ДЪЛГОВИДНИ ПЕЙКИ С ТРИ КВАДРАТНИ КАШПИ
- ПЕЙКА 190/69/80см
- ДЪРВЕНА БЕСЕДКА
- КАШЛА ПРЯКОЪГЪЛНА
- КАШЛА КВАДРАТНА
- БЕТОННИ КЛОЦОВЕ
- ОСВЕТИТЕЛНО ТЯЛО
- КОШ ЗА ОТПАДАЦИ
- РАМПА ЗА ИНВАЛИДНИ КОЛИЧКИ

- ДЕНДРОЛОГИЧНА ВЕДОМОСТ:**
I. Съществуваща дървесна растителност:
 - Иглолистни дървета
 - Широколистни дървета
 - Декоративни храсти
- II. Новопроектирана растителност:**
Иглолистни дървета
 1. Abies concolor - 1
 2. Juniperus communis Stricta - 5
 3. Thuja occidentalis Rheingold - 22
 4. Thuja occidentalis Smaragd - 20
 Общо 48бр.
- Широколистни дървета (ниски)**
 5. Acer palmatum Atropurpurea - 1
 6. Lagerstroemia indica - 4
 7. Magnolia grandiflora - 1
 8. Malus floribunda - 1
 9. Phothinia half stem - 5
 10. Rhus typhina - 3
 Общо 15бр.
- Декоративни храсти**
 (вечнозелени и листопадни)
 11. Euonymus microphylla - 30
 12. Buxus sempervirens - 12
 13. Cydonia japonica - 13
 14. Cotoneaster dammerii - 15
 15. Deutzia crenata - 5
 16. Forsythia intermedia - 5
 17. Kerria japonica - 5
 18. Laurocerasus officinalis - 11
 19. Nandina domestica - 9
 20. Spiraea japonica - 17
 21. Spiraea wanhouttei - 10
 22. Yucca filamentosa - 5
 Общо 137бр.
- Живи плетове**
 23. Hibiscus syriacus - 72
 24. Ligustrum ovalifolium - 507
 25. Lonicera nitida - 85
 26. Phothinia fraseri - 264
 Общо 928бр.
- Уивни храсти**
 27. Tecoma radicans - 1
 28. Wisteria shimensis - 2
 Общо 3бр.
- Сезонни цветя**
 29. Пролетни и летни по40бр/кв.м
 210бр.

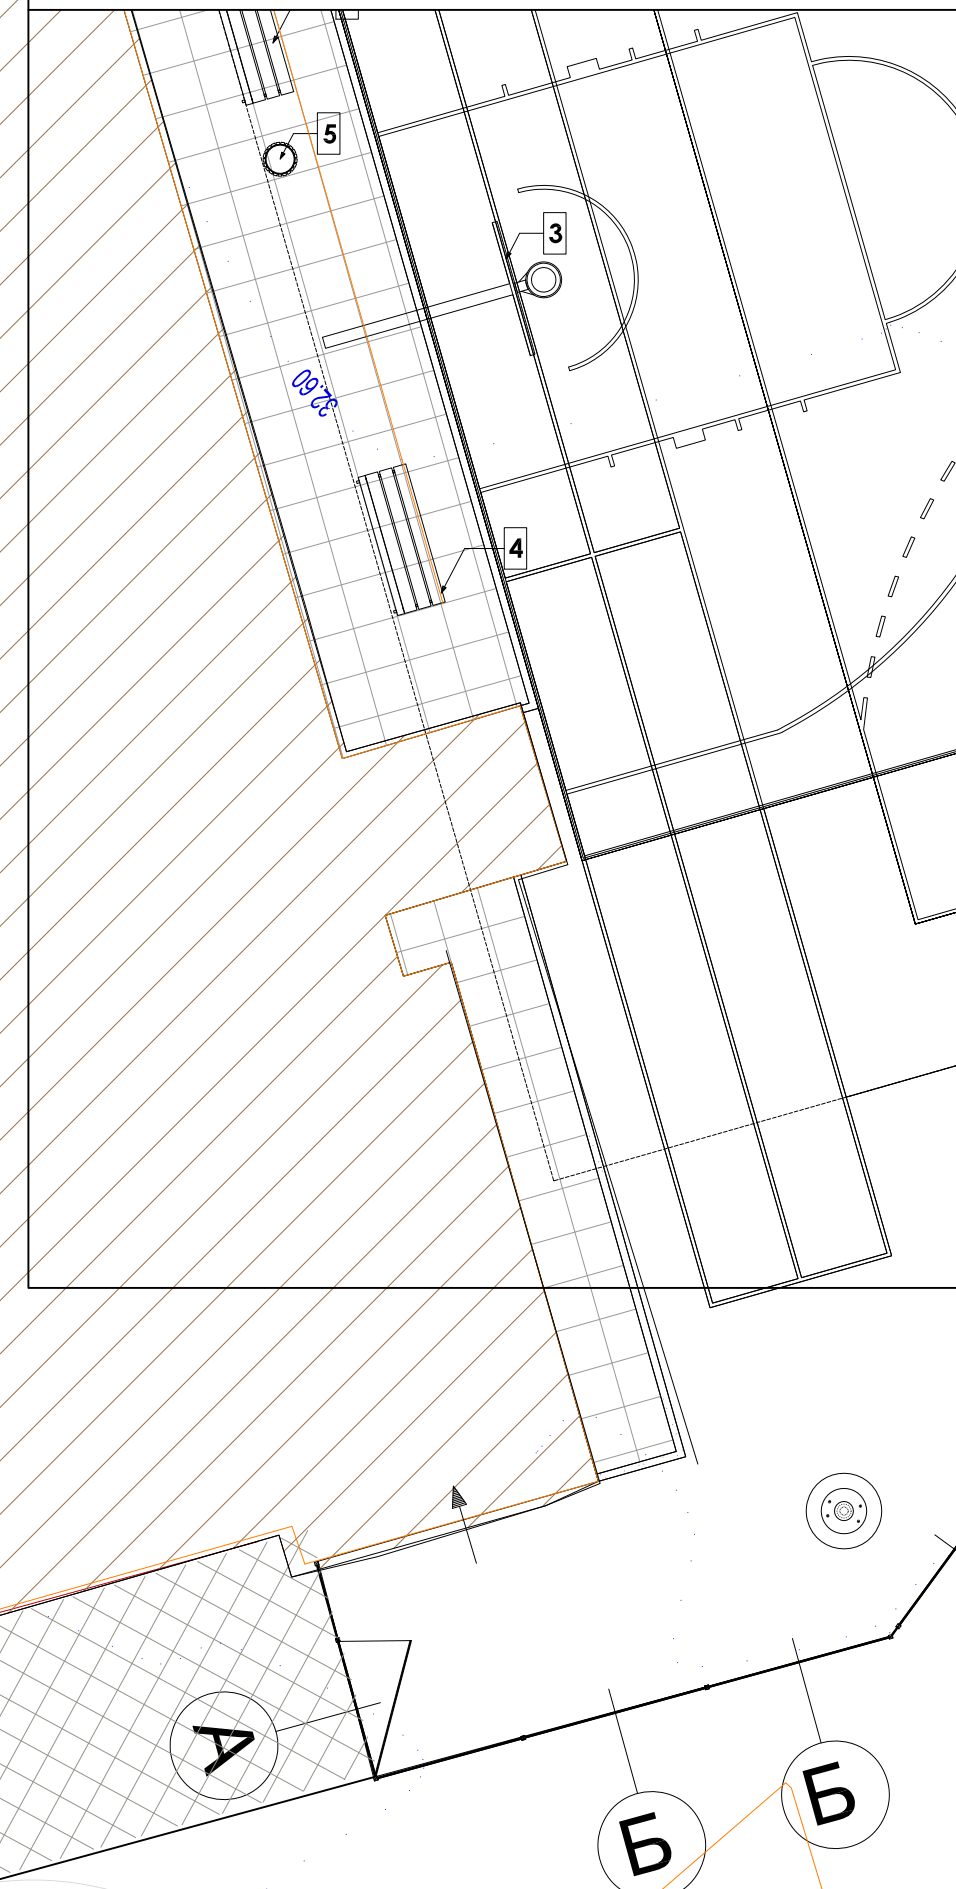

ИИЖ ПРОЕКТ
 БЛАНКЕТОВЕ НА ДВОРНО ПРОСТРАНСТВО, РЕКОНСТРУКЦИЯ НА ОБЕКТИ, СТРОИТЕЛНА ПОСЛАДА НА СТРАЖА, ПЛАНОВИ И ПРОЕКТИРОВАНИЕ НА ИДИИ НАИВА В ДВОРА НА "СТАС" КОМПЛЕКСИТЕ - ПР. ДУРГАС, В БИС. МАКЕДОНСКИ
 ПОДОБЕКТ 1: ПРЕДЕН ДВОР
 арх. С. Попов
 ЧАСТ: ЗАМОСТРОЙСТВО
 ФАЗА: РП
 М 1:100
 Чертеж 7

ЧЕРТЕЖ: ДЕНДРОЛОГИЧЕН ПРОЕКТ С ДЕНДРОЛОГИЧНА ВЕДОМОСТ
 ДЛ/П: Л. Димитрова
 ВК: инж. М. Белински
 СК: инж. Я. Желев
 ЕП: инж. М. Маринов
 ГЕ: инж. Р. Илиев
 ПБ: инж. М. Белински

СЪГЛАСОВАЛИ:

ВЪЗЛОЖИТЕЛ: ОБЩИНА БУРГАС
 Чертежът е подготвен на база на предоставените данни. Условието за използване на данните е в изработената книга да не се използва за рекламни и разпространение. Без отговорност по отношение на вярността на данните. Проектът е изготвен в съответствие с изискванията на Закона за защита на личните данни. 